


LET'S CREATE NEW
BLUE OCEANS!

Havneudvikling



Hirtshals Havn
PORT OF HIRTSHALS

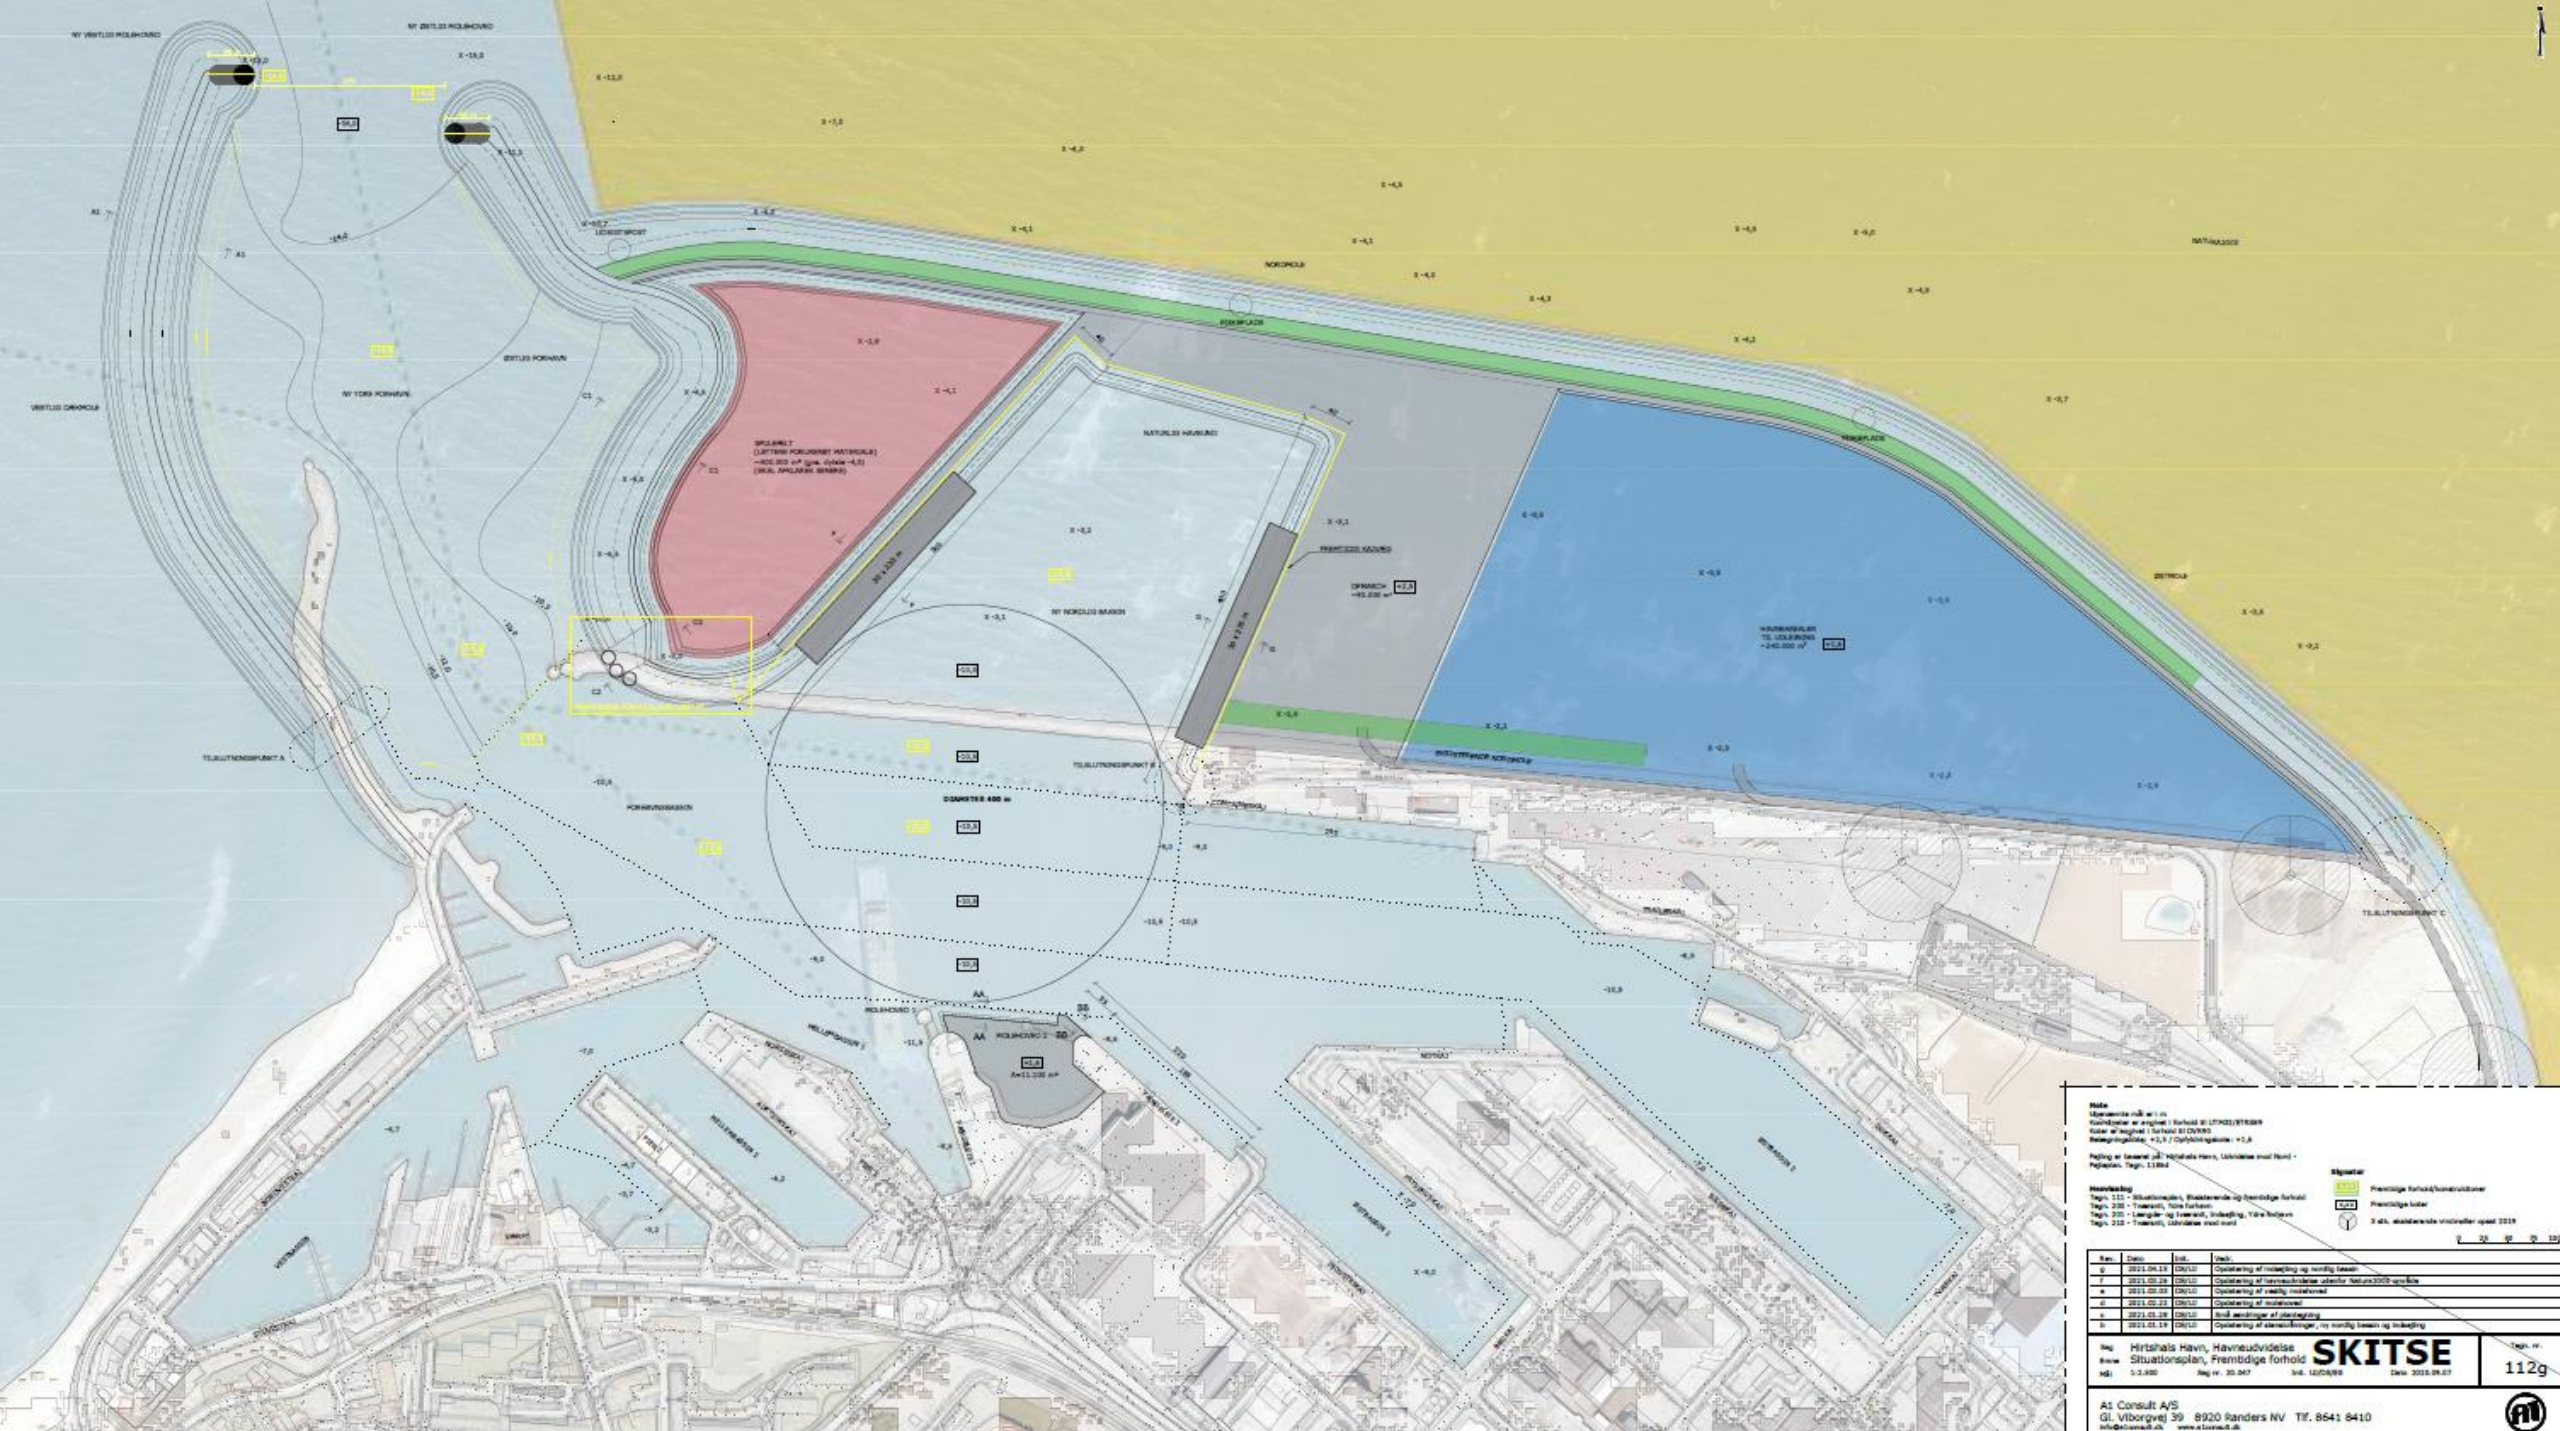







